

# HEUHAUS

NÁMESTIE 1. MÁJA


# 6 6

01 chodba	7.87 m <sup>2</sup>
02 wc	2.29 m <sup>2</sup>
03 obývacia izba s kuchyňou	23.73 m <sup>2</sup>
04 kúpeľňa	2.95 m <sup>2</sup>
05 spálňa	13.52 m <sup>2</sup>
<b>plocha spolu</b>	<b>50,36 m<sup>2</sup></b>

KONTAKT:  
PREDAJ@HEUHAUS.SK  
**+421 915 387 882**

[www.heuhaus.sk](http://www.heuhaus.sk)

Pôdorys a výmery sú orientačné.  
Umiestnenie a rozloženie zariadenia je len  
ilustračné, rozsah vybavenia je popísaný  
v technickej špecifikácii štandardu projektu.

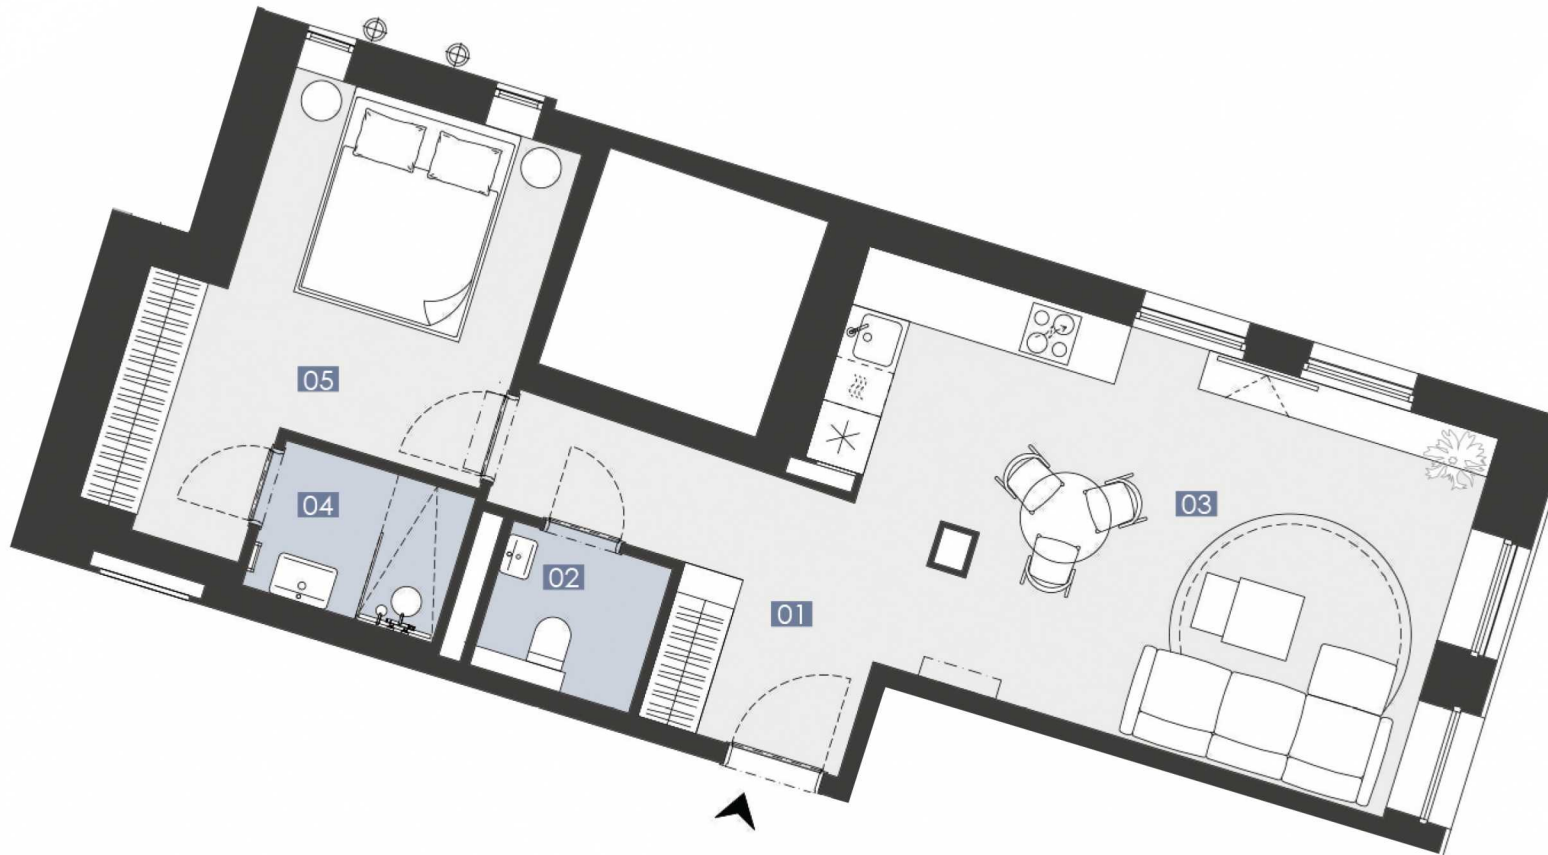

6. NADZEMNÉ PODLAŽIE



2 IZBOVÝ BYT



ČÍSLO  
BYTU

# 66

CELKOVÁ  
ÚŽITKOVÁ  
PLOCHA

# 50,36m<sup>2</sup>

