


ČÍSLO
APARTMÁNU

71

7. NADZEMNÉ PODLAŽIE



2 IZBOVÝ APARTMÁN

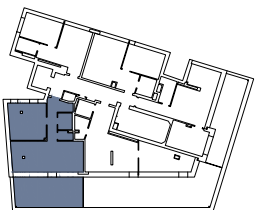


CELKOVÁ
ÚŽITKOVÁ
PLOCHA

58,57 m²

PLOCHA
TERASY

26,53 m²

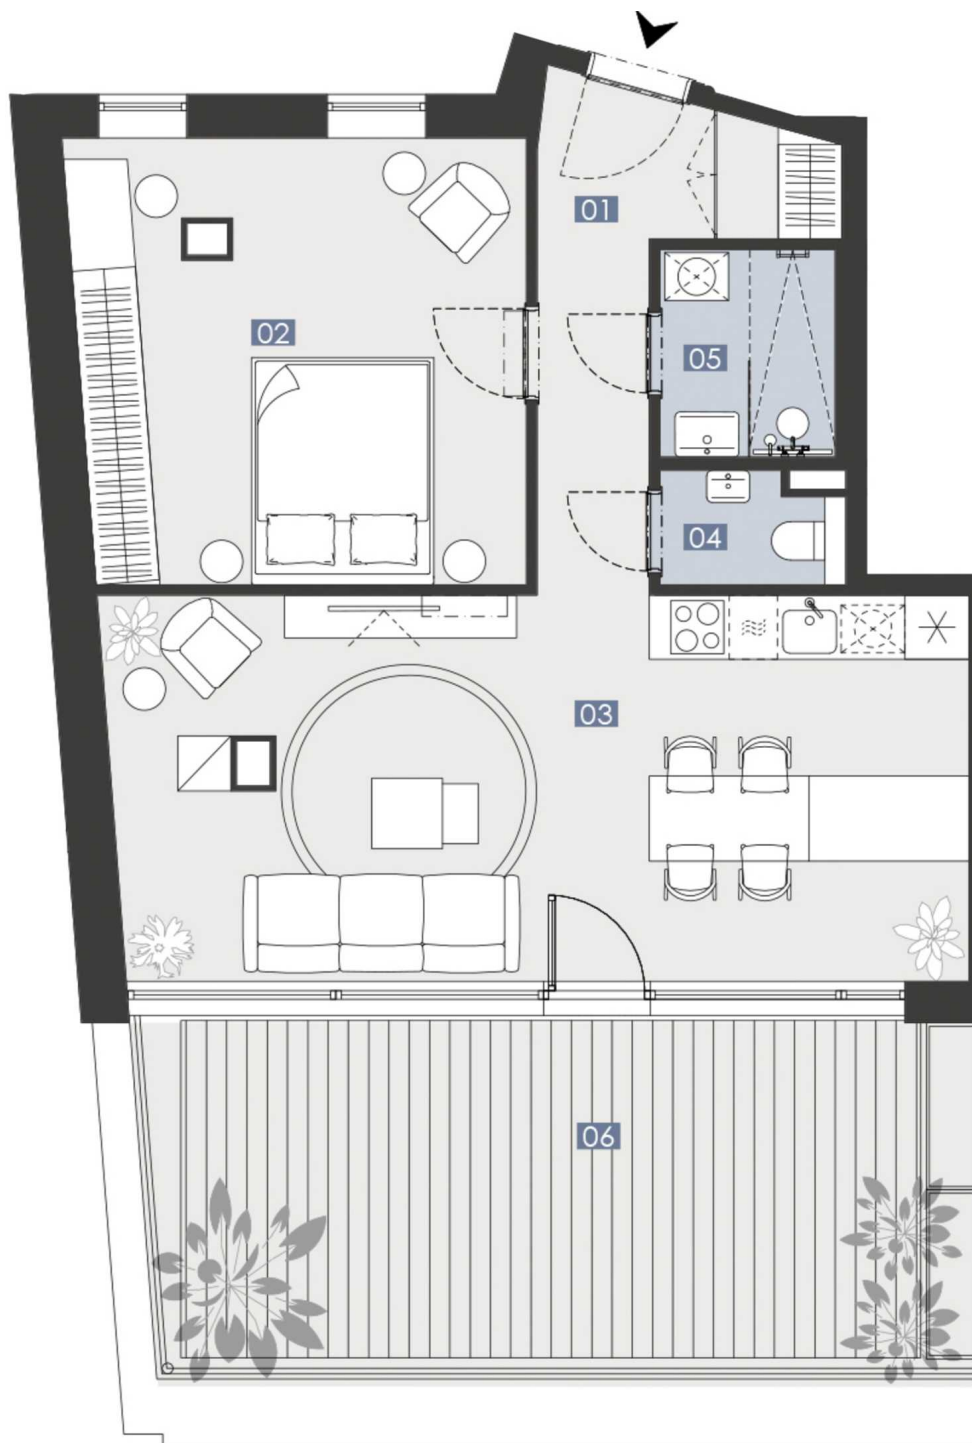

HEUHAUS

NÁMESTIE 1. MÁJA

7
1

01 chodba	7.15 m ²
02 spálňa	17.47 m ²
03 obývacia izba s kuchyňou	29.01 m ²
04 wc	1.72 m ²
05 kúpeľňa	3.21 m ²
plocha spolu	58,57 m ²
terasa spolu	26,53 m ²

KONTAKT:
PREDAJ@HEUHAUS.SK
+421 915 387 882

www.heuhaus.sk

Pôdorys a výmery sú orientačné.
Umiestnenie a rozloženie zariadenia je len
ilustračné, rozsah vybavenia je popísaný
v technickej špecifikácii štandardu projektu.

