


HEUHAUS

NÁMESTIE 1. MÁJA

7
2

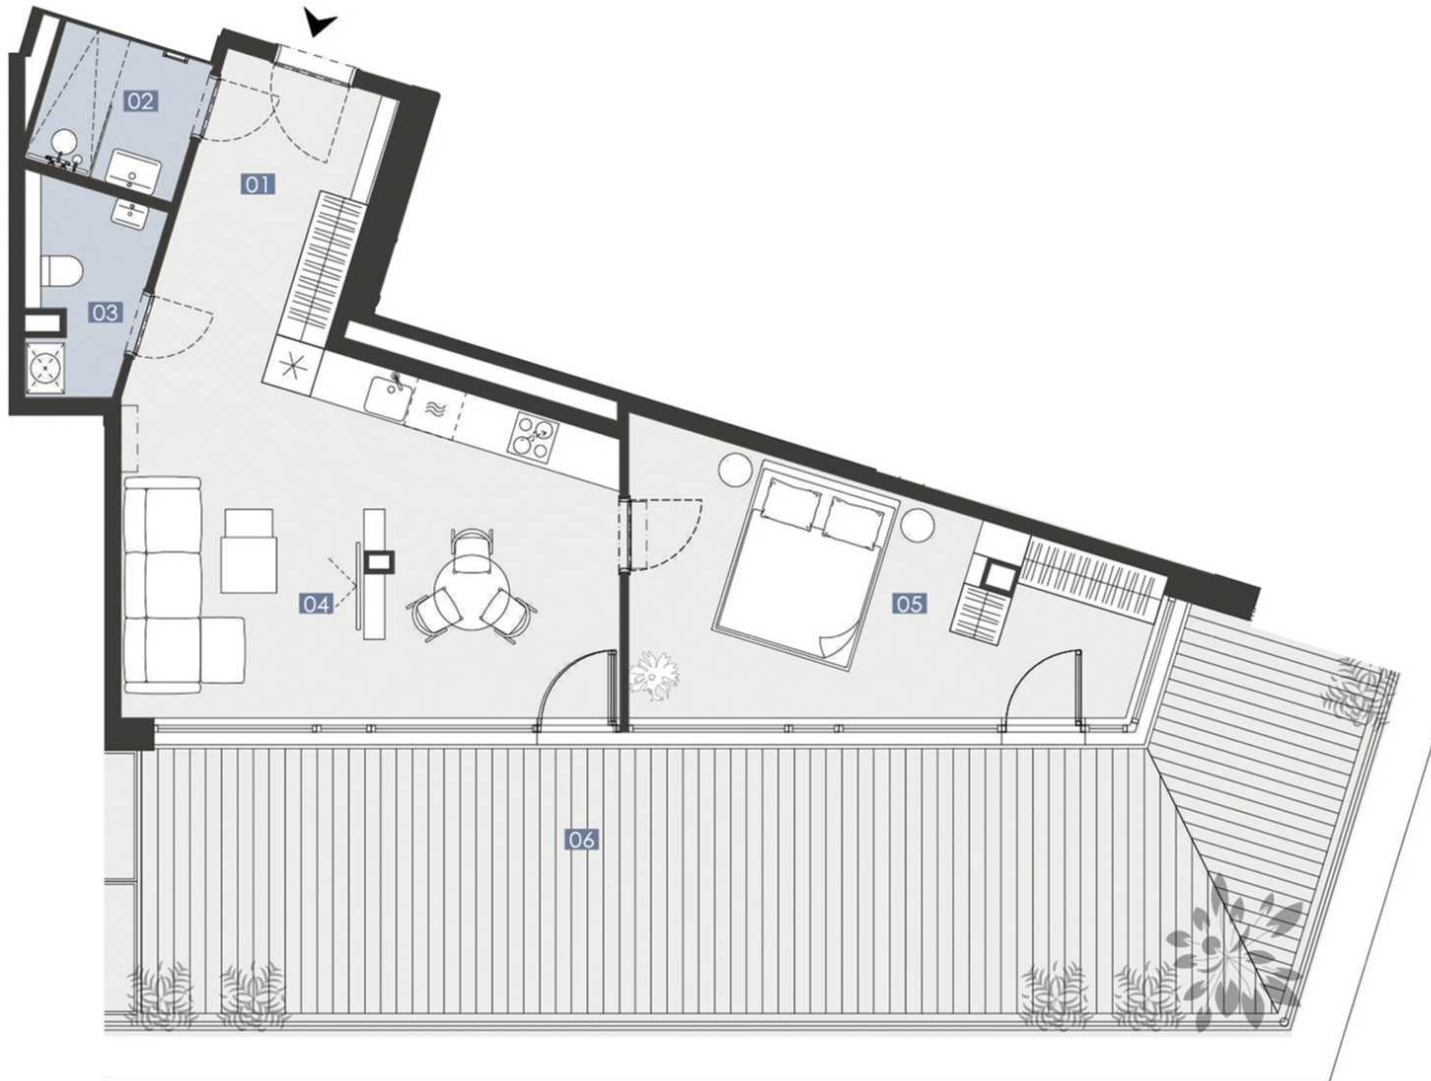

01 chodba	6.69 m ²
02 kúpeľňa	3.17 m ²
03 wc	3.36 m ²
04 obývacia izba s kuchyňou	25.21 m ²
05 spálňa	16.75 m ²
plocha spolu	55,18 m ²
terasa spolu	54,36 m ²

KONTAKT:
PREDAJ@HEUHAUS.SK
+421 915 387 882



7. NADZEMNÉ PODLAŽIE

2 IZBOVÝ APARTMÁN

ČÍSLO
APARTMÁNU 72

CELKOVÁ
ÚŽITKOVÁ
PLOCHA 55,18 m²

PLOCHA
TERASY 54,36 m²

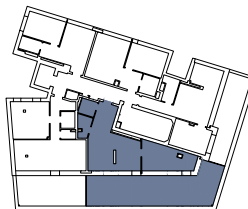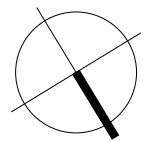

www.heuhaus.sk

Pôdorys a výmery sú orientačné.
Umiestnenie a rozloženie zariadenia je len
ilustračné, rozsah vybavenia je popísaný
v technickej špecifikácii štandardu projektu.